


Województwo: małopolskie  
Powiat: M. Kraków  
Jednostka ewidencyjna: Śródmieście  
Obręb ewidencyjny: 1  
Nr działki: 325  
Sekcja: 7.125.11.13.1, 7.125.11.08.3

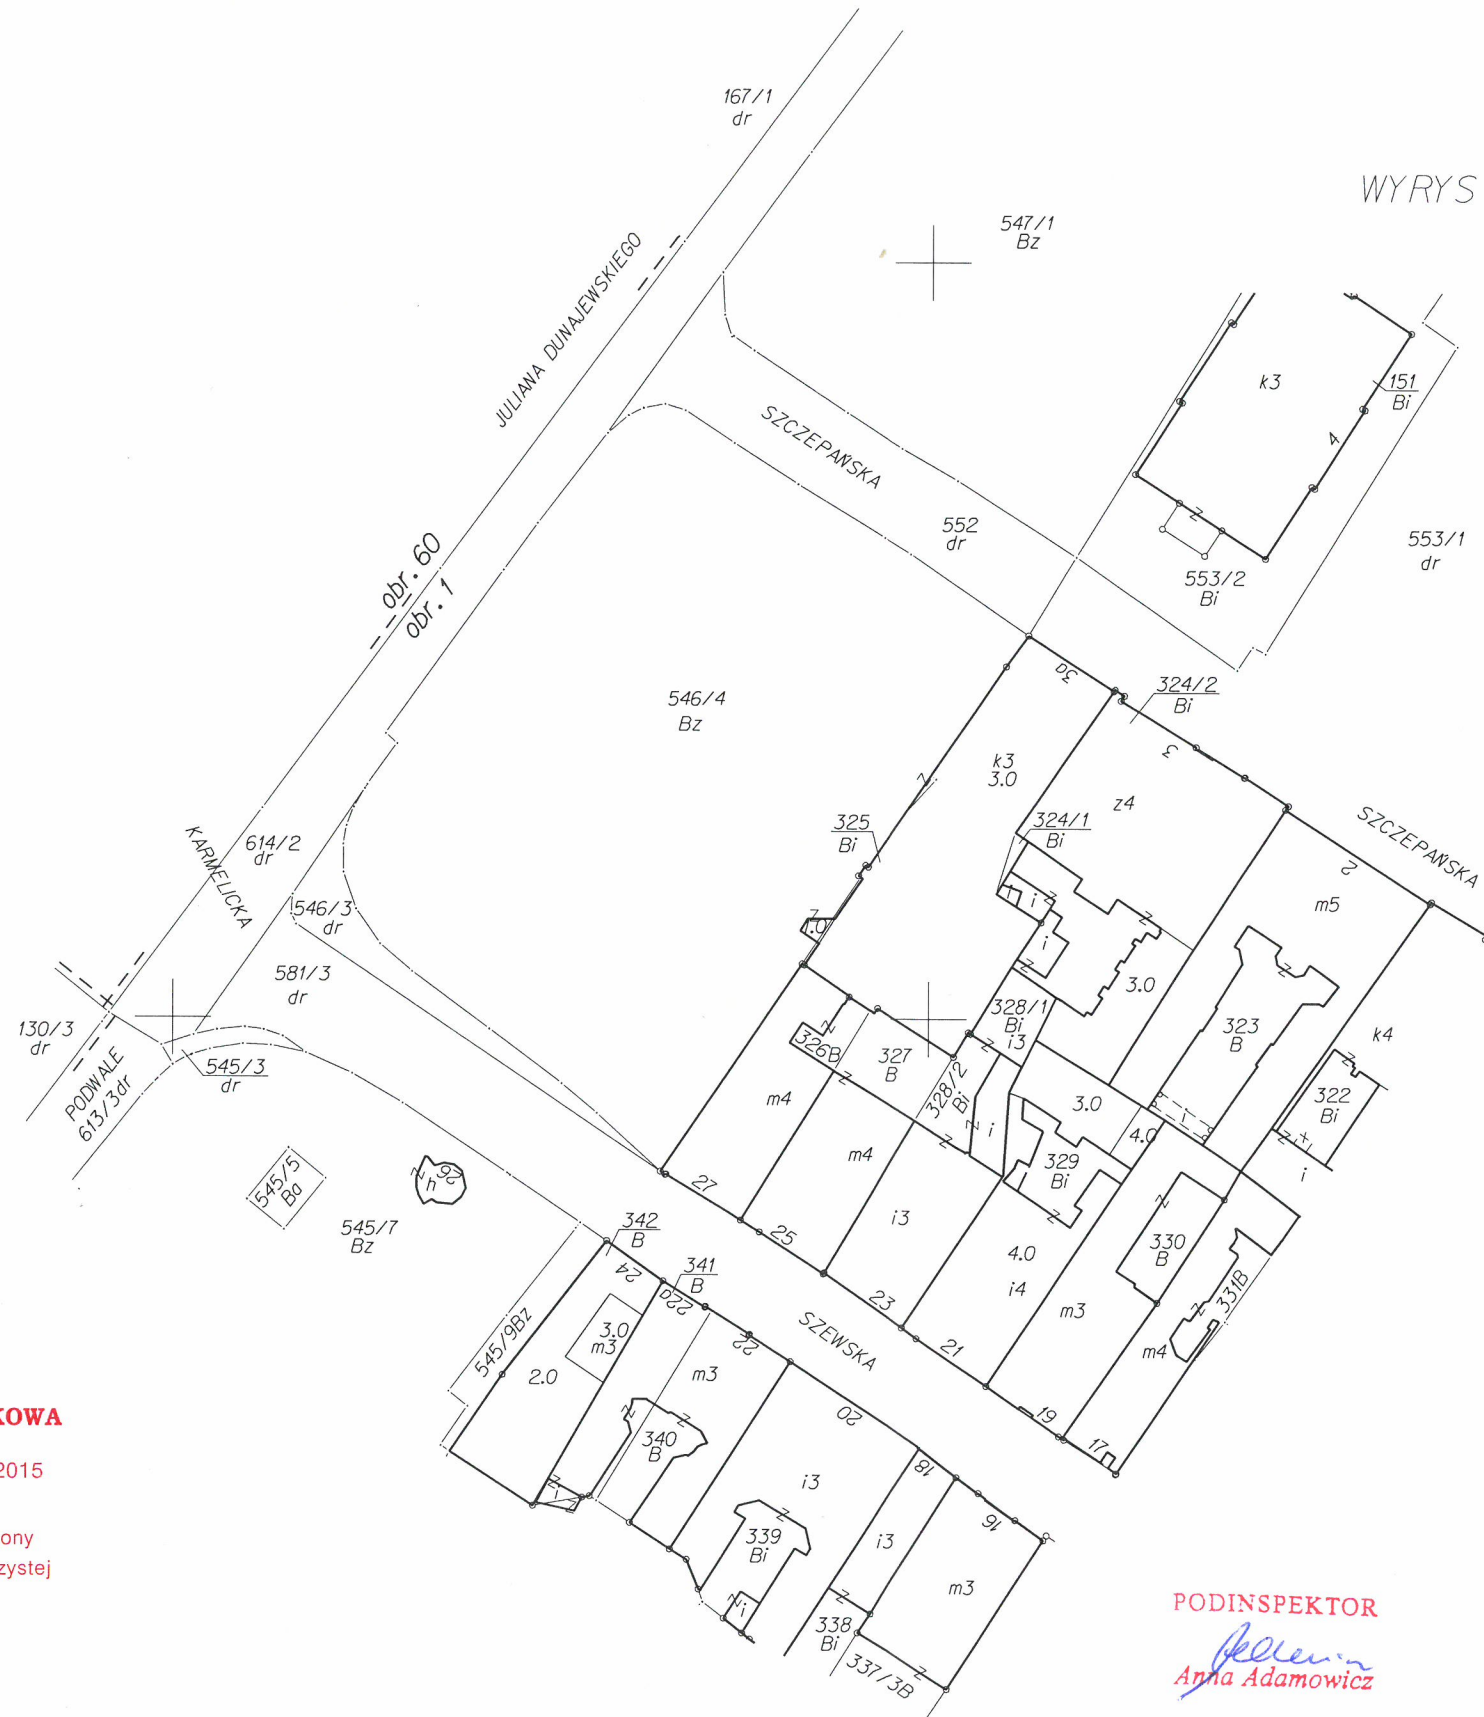

WYRYS Z MAPY EWIDENCYJNEJ

Skala 1:1000

**PREZYDENT MIASTA KRAKOWA**


GD-06-2.6642. 21662 .2015

Dokument niniejszy jest przeznaczony  
do dokonania wpisu w księdze wieczystej

PODINSPEKTOR

*Anna Adamowicz*  
Anna Adamowicz

(pieczętka i podpis wykonawcy)  
stan na dzień 29.10.2015  
W-1845-15

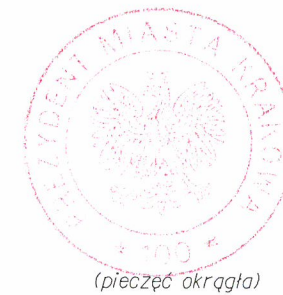

(pieczęć okrągła)

29 PAŹ. 2015

z up. PREZYDENTA MIASTA

*Anna Adamowicz*  
Anna Adamowicz  
Podinspektor  
w Wydziale Geodazji

(podpis)