


Województwo: małopolskie
Powiat: M. Kraków
Jednostka ewidencyjna: Śródmieście
Obręb ewidencyjny: 1
Nr działki: 546/4
Seksja: 7.125.11.13.1, 7.125.11.08.3

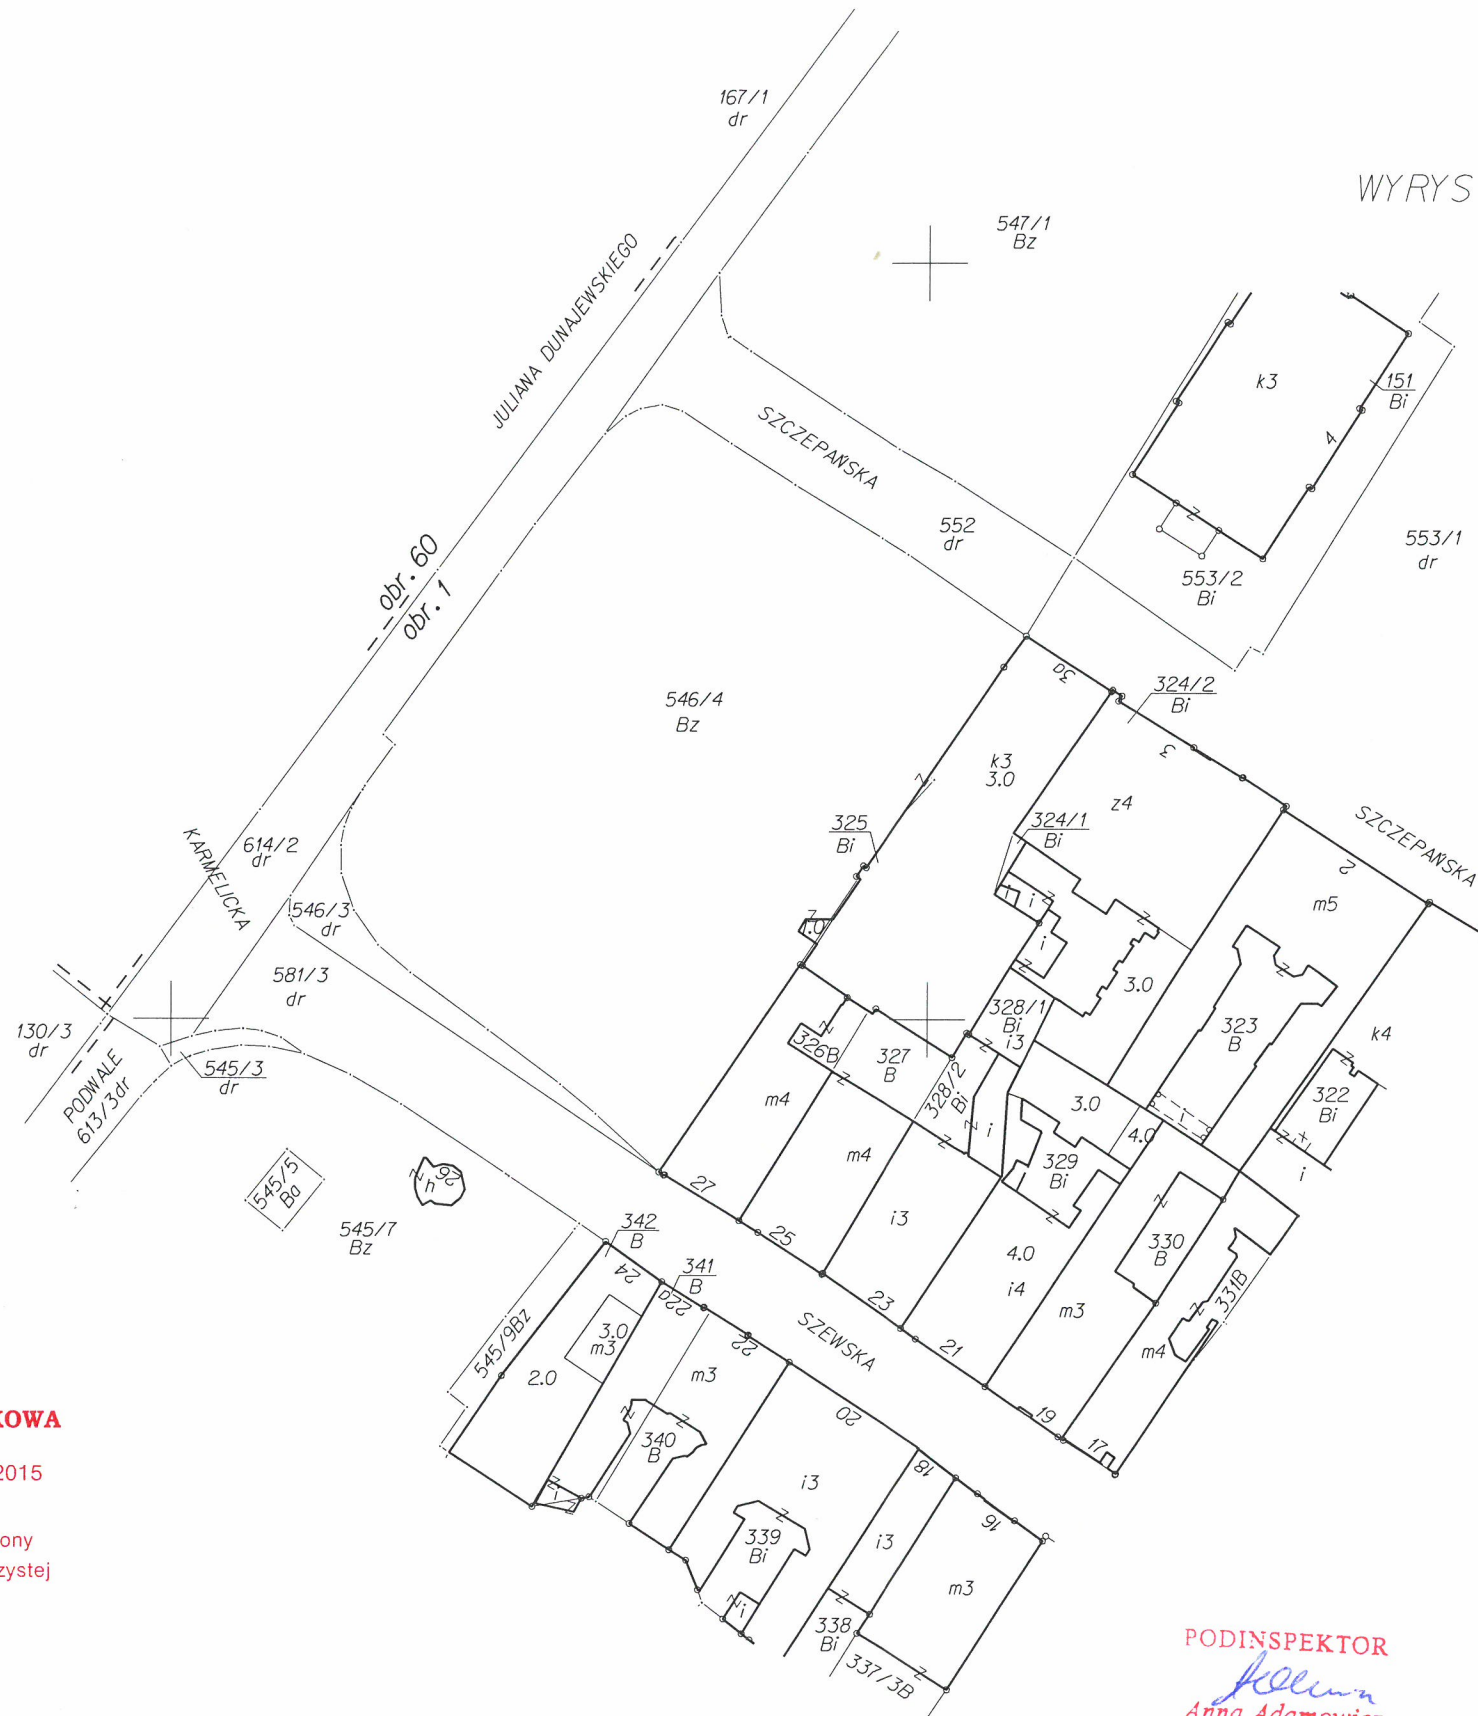

WYRYS Z MAPY EWIDENCYJNEJ

Skala 1:1000



PREZYDENT MIASTA KRAKOWA

GD-06-2.6642.21662.2015

Dokument niniejszy jest przeznaczony do dokonania wpisu w księdze wieczystej


PODINSPEKTOR

Anna Adamowicz

(pieczętka i podpis wykonawcy)

stan na dzień 29.10.2015

W-1845-15

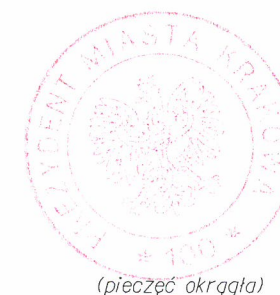

(pieczęć okrągła)

29 PAZ. 2015

z up. PREZYDENTA MIASTA

Anna Adamowicz

Podinspektor
w Wydziale Geodezji

(podpis)